


平面図 S = 1 : 30


仕様大要

品名	サイズ	材質	仕上げ
柱	□ - 125 × 75 × 2.3	ZAM角鋼管	ポリエステル系樹脂塗装
梁	- 75 × 75 × 3.2	"	"
母屋	□ - 60 × 30 × 15 × 1.6	Z A M	"
化粧板	t 0.6	"	"
屋根板	t 0.5	ガルバリウム鋼板	"

【設置可能地域】〔長期地耐力50kN/m<sup>2</sup>以上、垂直積雪量45cm以下〕  
〔基準風速V<sub>0</sub>34m/s以下、地表面粗度区分 以上〕

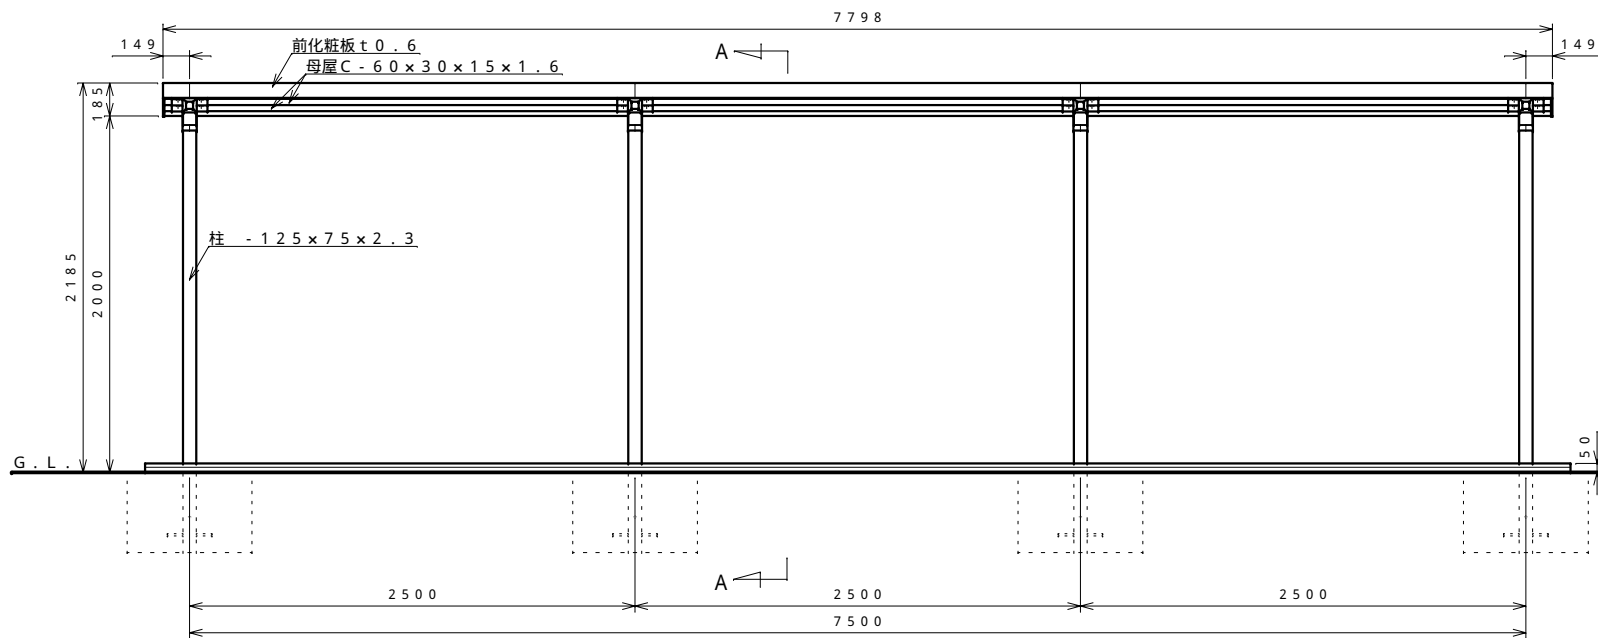


正面図 S = 1 : 30

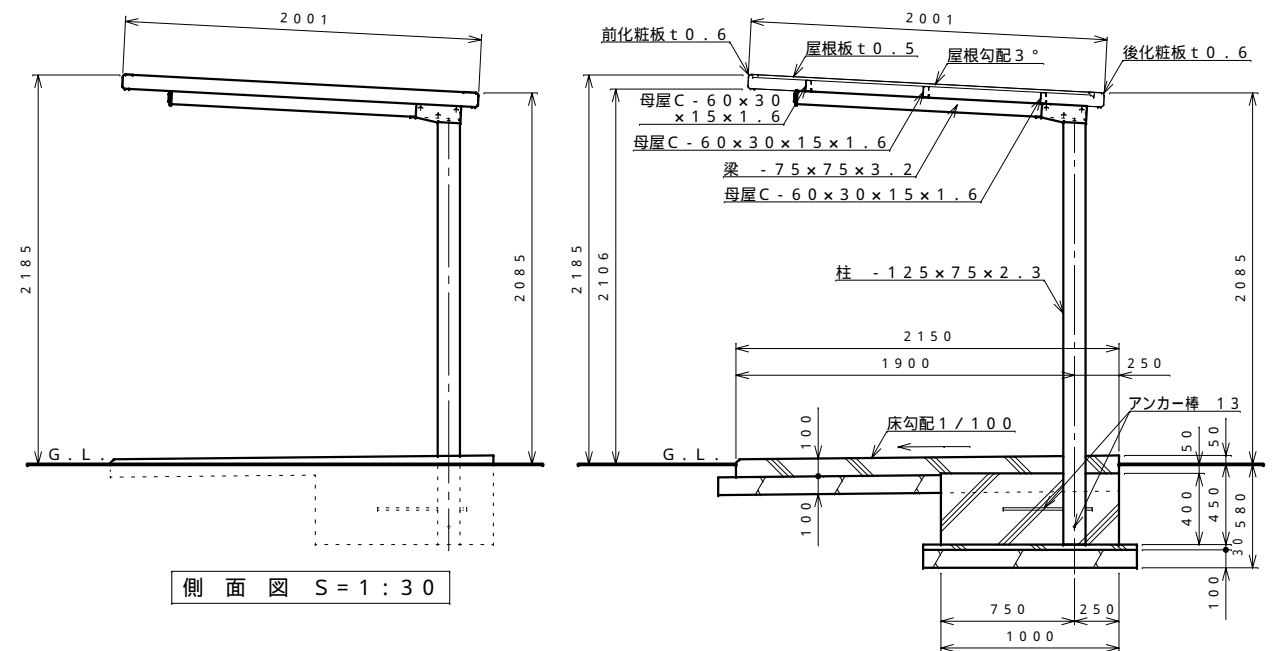

側面図 S = 1 : 30

A - A断面図 S = 1 : 30

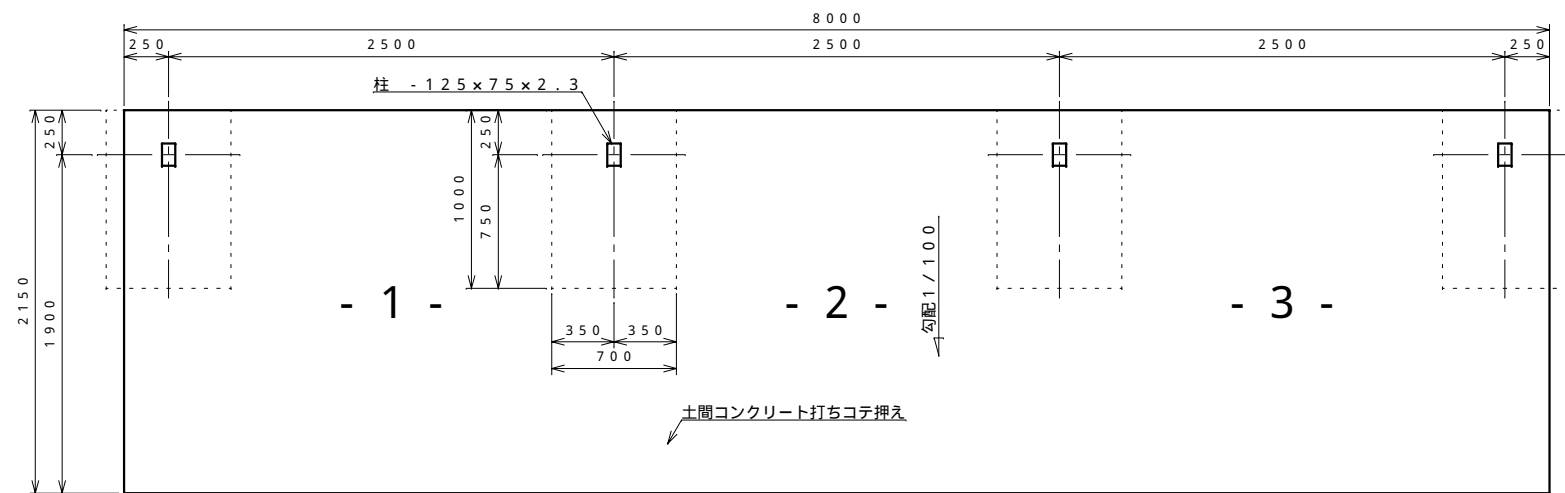

基礎伏せ図 S = 1 : 30

〔注：この基礎は標準を示しています。現場の実情に合わせて、ご設計下さい。〕

名称	タクボ自転車置場 SP102C-03 仕様図 (スパン2500mm、一般型)
株式会社 田窪工業所	