


平面図 S=1:30


仕様概要

品名	サイズ	材質	仕上げ
柱	□-125×75×2.3	ZAM角鋼管	ポリエステル系樹脂塗装
梁	□-75×75×3.2	〃	〃
母屋	□-60×30×15×1.6	ZAM	〃
化粧板	t0.6	〃	〃
屋根板	t0.5	ガルバリウム鋼板	〃

【設置可能地域】 長期耐力50kN/m²以上、垂直積雪量45cm以下
 基準風速V₀34m/s以下、地表面粗度区分Ⅲ以上

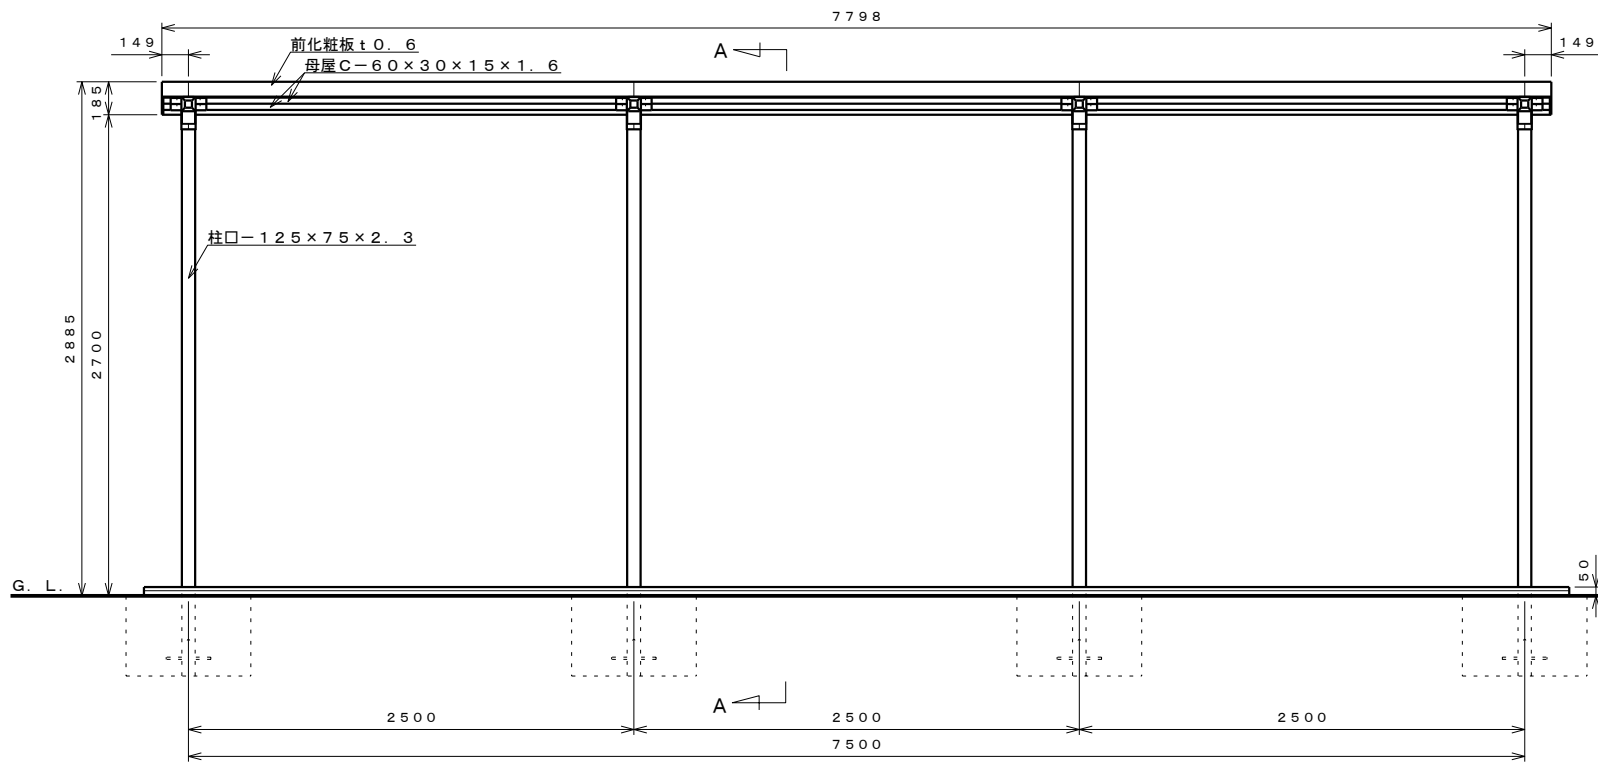


正面図 S=1:30

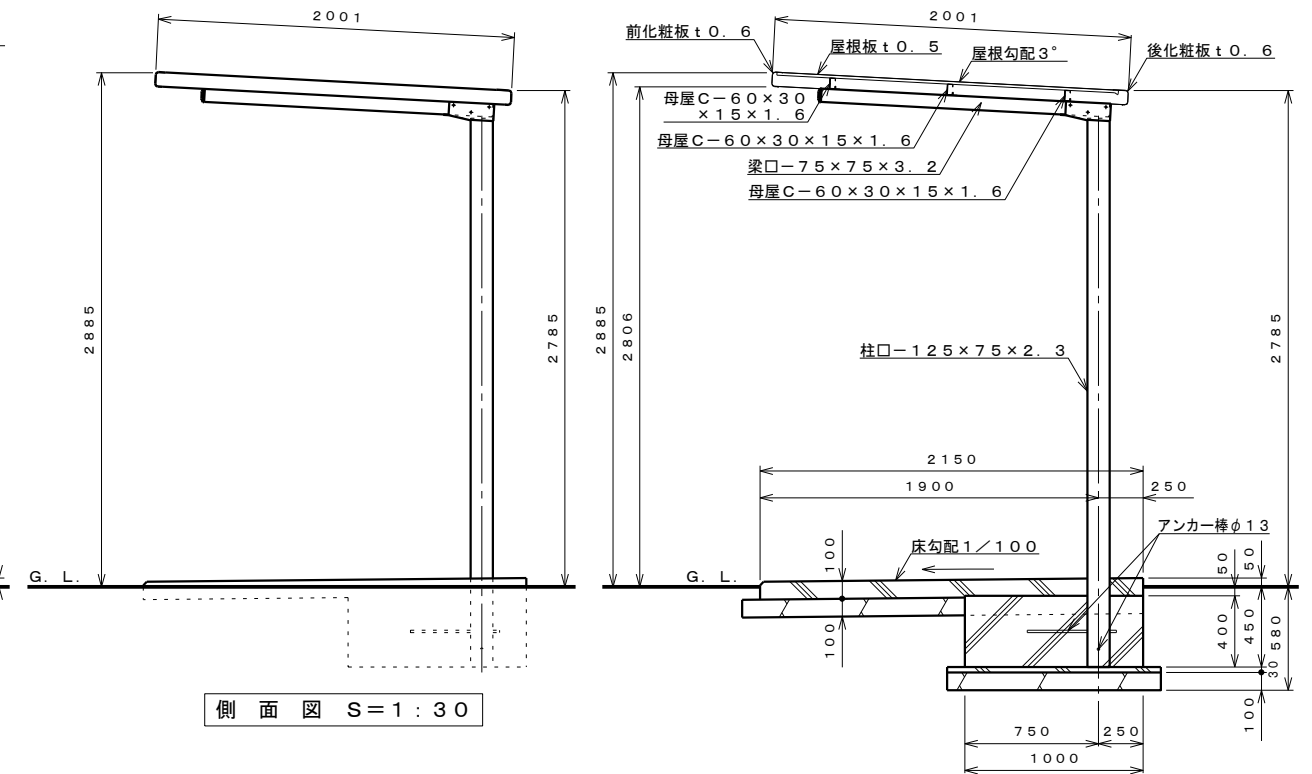

側面図 S=1:30

A-A断面図 S=1:30

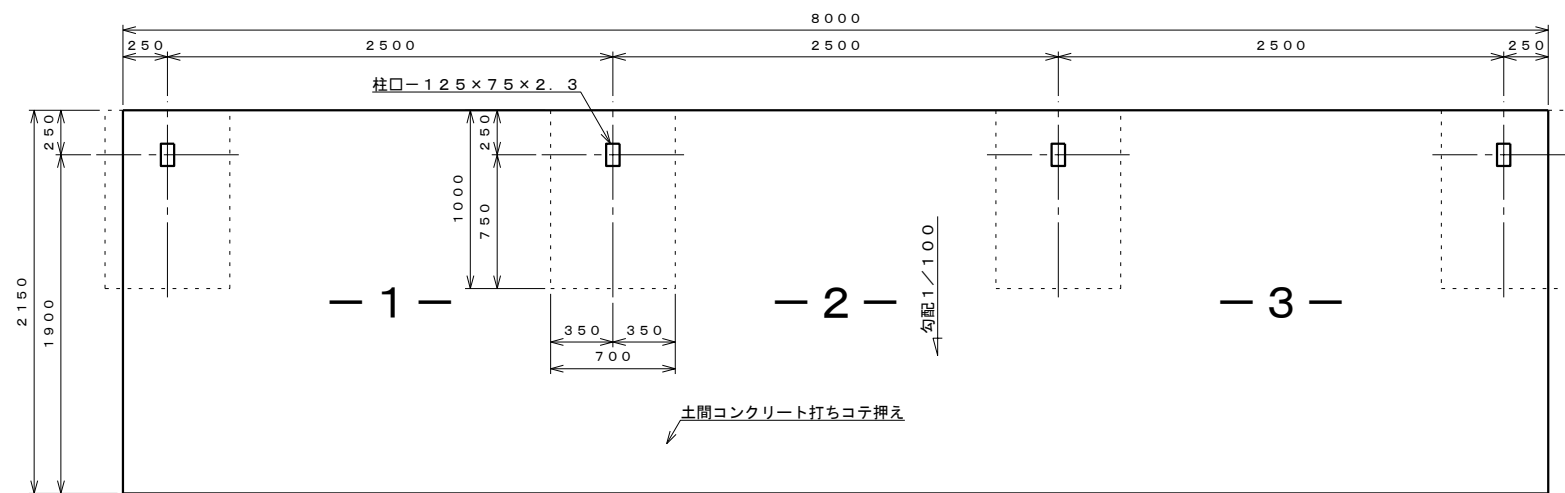

基礎伏せ図 S=1:30

〔注：この基礎は標準を示しています。現場の実情に合わせて、ご設計下さい。〕

名称	タクボ自転車置場 SP102CHN-03 仕様図 (スパン2500mm、一般型)
株式会社 田窪工業所	