



平面図 S=1:30

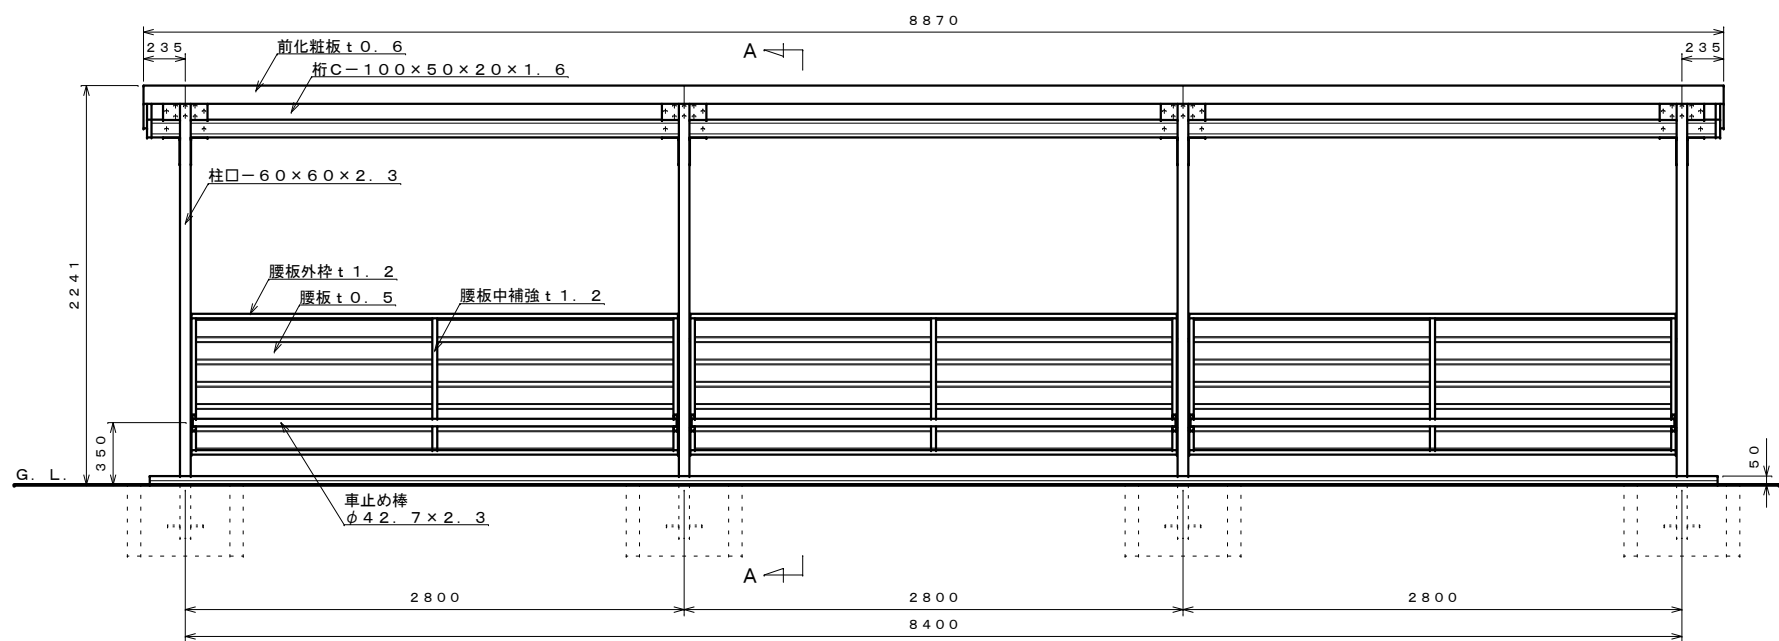


正面図 S=1:30

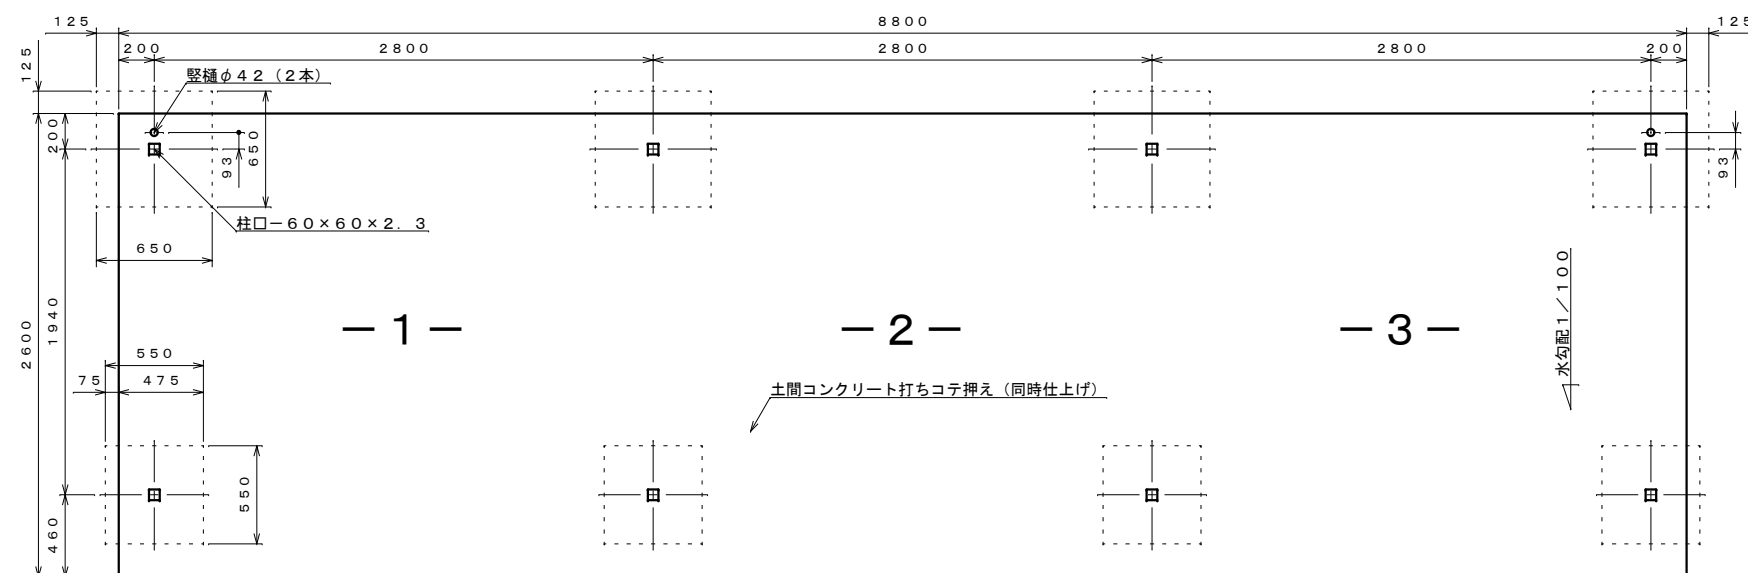

基礎伏せ図 S=1:30

品名	サイズ	材質	仕上げ
柱	□-60×60×2.3	亜鉛-アルミ-マグネシウム合金めっき鋼管	ポリエステル系樹脂塗装
梁	□-50×50×1.6	〃	〃
車止め棒	φ42.7×2.3	〃	〃
折	□-100×50×20×1.6	Z A M	〃
腰板外枠	t1.2	〃	〃
腰板中補強	t1.2	〃	〃
腰板	t0.5	ガルバリウム鋼板	〃
屋根板	t0.5	〃	〃
化粧板	t0.6	Z A M	〃
ガセットプレート	t2.3	〃	〃
屋根サドル	t1.6	〃	〃
軒樋	t0.8	〃	〃
縦樋	φ42	A A S	〃

【設置可能地域】 〔長期地耐力50kN/m²以上、垂直積雪量60cm以下〕
〔基準風速V₀34m/s以下、地表面粗度区分Ⅲ以上〕

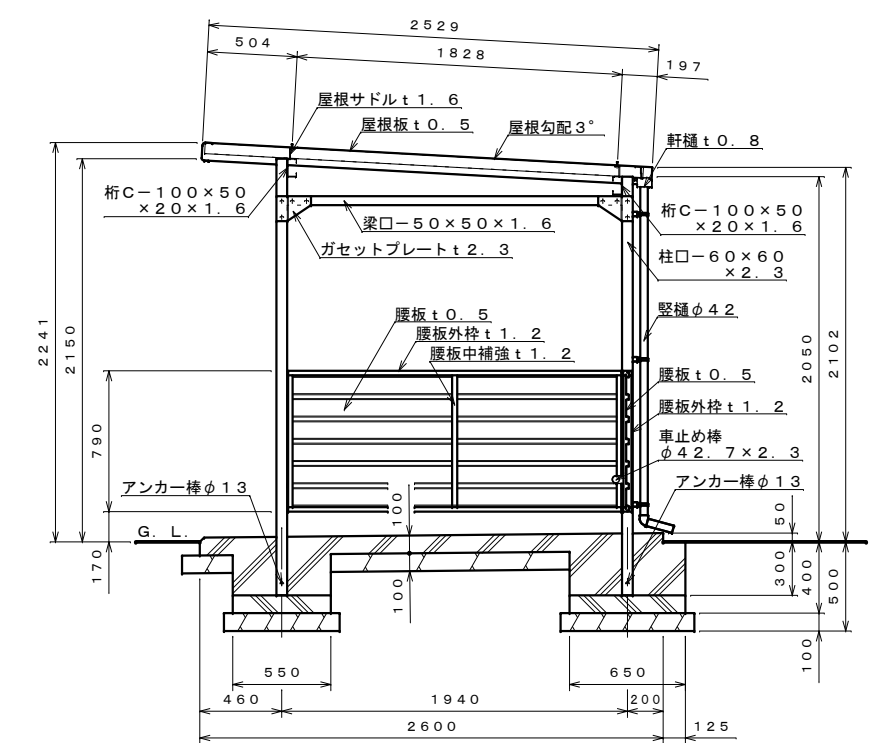

A-A断面図 S=1:30

名称	タクボ自転車置場 SP13GTA-03 仕様図 (スパン2800mm、一般型)
株式会社 田窪工業所	